



Exterior



Piscina individual



Planta baja



Fachadas vivienda, muro de cerramiento parcela y aceras acabadas en piedra natural.

PARCELA DE 200 M2, VIVIENDA DE 80 M2 CON UNA FACHADA ADOSADA Y PISCINA

* Planta alta 40 m2: Fachadas de piedra natural, teja cerámica, canalones color marrón, ventanas de iroko con climalit 4-10-4 y contraventana iroko, solados color cuero. Puerta de entrada maciza de Iroko con cierre de seguridad. Puertas interiores de pino estilo castellano con 5 plafones. Cubierta interior realizada en vigas de madera laminada vista, panel compuesto de hidrófugo de 19 mm, cámara de poliestireno extruido de 60 mm y friso de abeto de 10 mm visto. Calefacción por biomasa / pellets y radiadores de aluminio blanco. Pintura lisa en todas las estancias. Baño con mueble rústico, sanitarios en blanco tipo roca, alicatado parcial resto pintura. Escalera de caracol para acceso a la planta baja metálica con peldaños de madera. Distribución: Salón - cocina, 2 habitaciones y un baño.



Escalera maciza de piedra

* Planta baja 40 m2: Piedra natural revistiendo los muros en el exterior, en el interior solados color cuero, techo de pladur con vigas decorativas de madera vista y zócalo de 90 cm. de piedra irregular rematado con madera, resto hasta el techo de pintura. Aseo con sanitarios blancos tipo roca, alicatado parcial combinado con pintura. Dos ventanas de pvc con persiana. Estufa con horno y cocina mod. Monza de Bronpi. Radiadores de aluminio blanco. Distribución: Txoko, habitación y aseo.

* Exterior: Puerta de acceso corredera para vehículos con peatonal incorporada, hormigonado en la parcela desde la puerta de acceso hasta la escalera de piedra maciza de acceso a vivienda, aceras perimetrales a la vivienda de 1 mt. en hormigón encachado con piedra natural, resto de parcela con césped incluido riego automático. Piscina mod. B-8 de riñón con depuradora automática, útiles de limpieza, remate de coronación de 50 cm. y hormigonado perimetral acabado en piedra irregular. Trastero bajo escalera con portón de acceso metálico con cierre, solado en hormigón y techo acabado en chapa.




Planta alta




Cocina con muebles de roble y encimera de granito

PLANOS DE DISTRIBUCIÓN

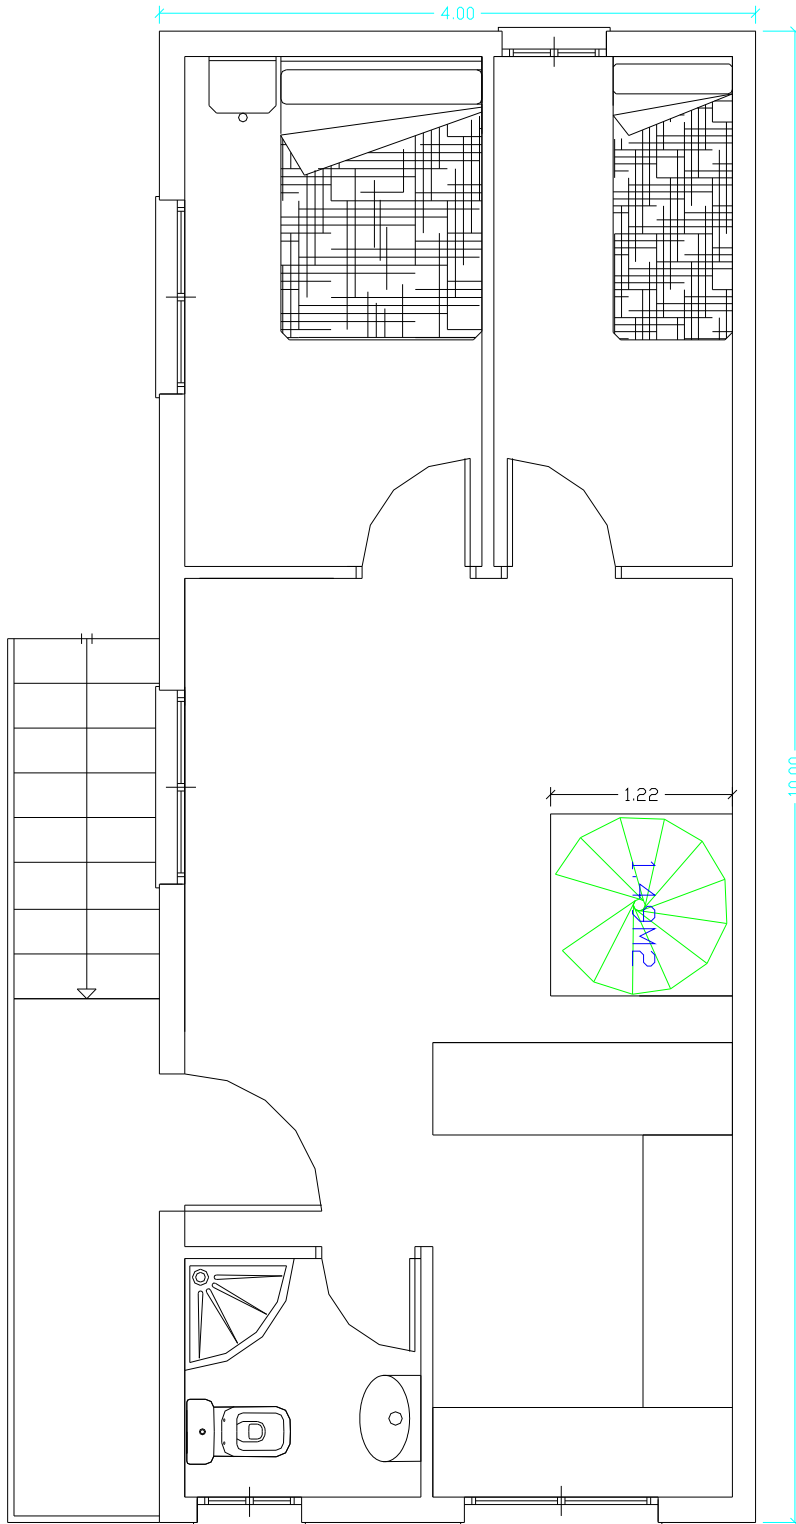

PLANTA ALTA 40 M2

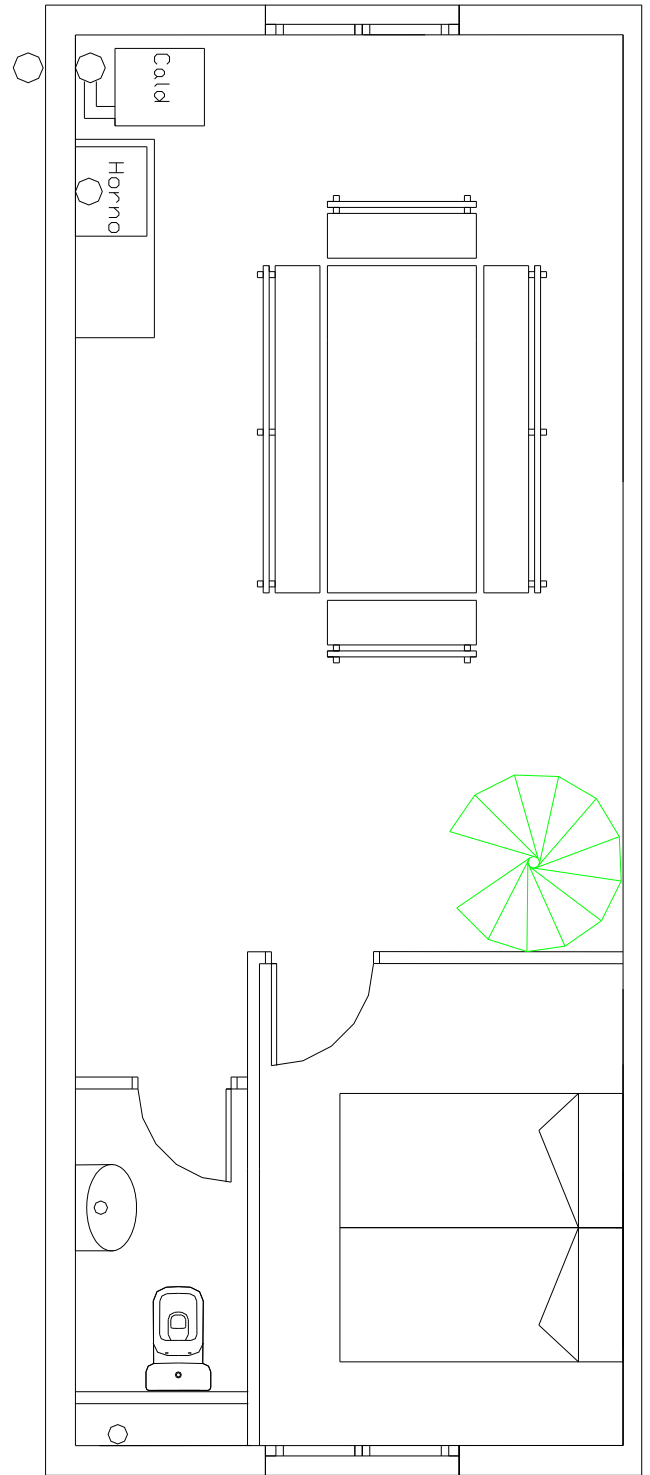

PLANTA BAJA 40 M2